


# 経済会館 7階 第1会議室

30名 スクール形式 配置例

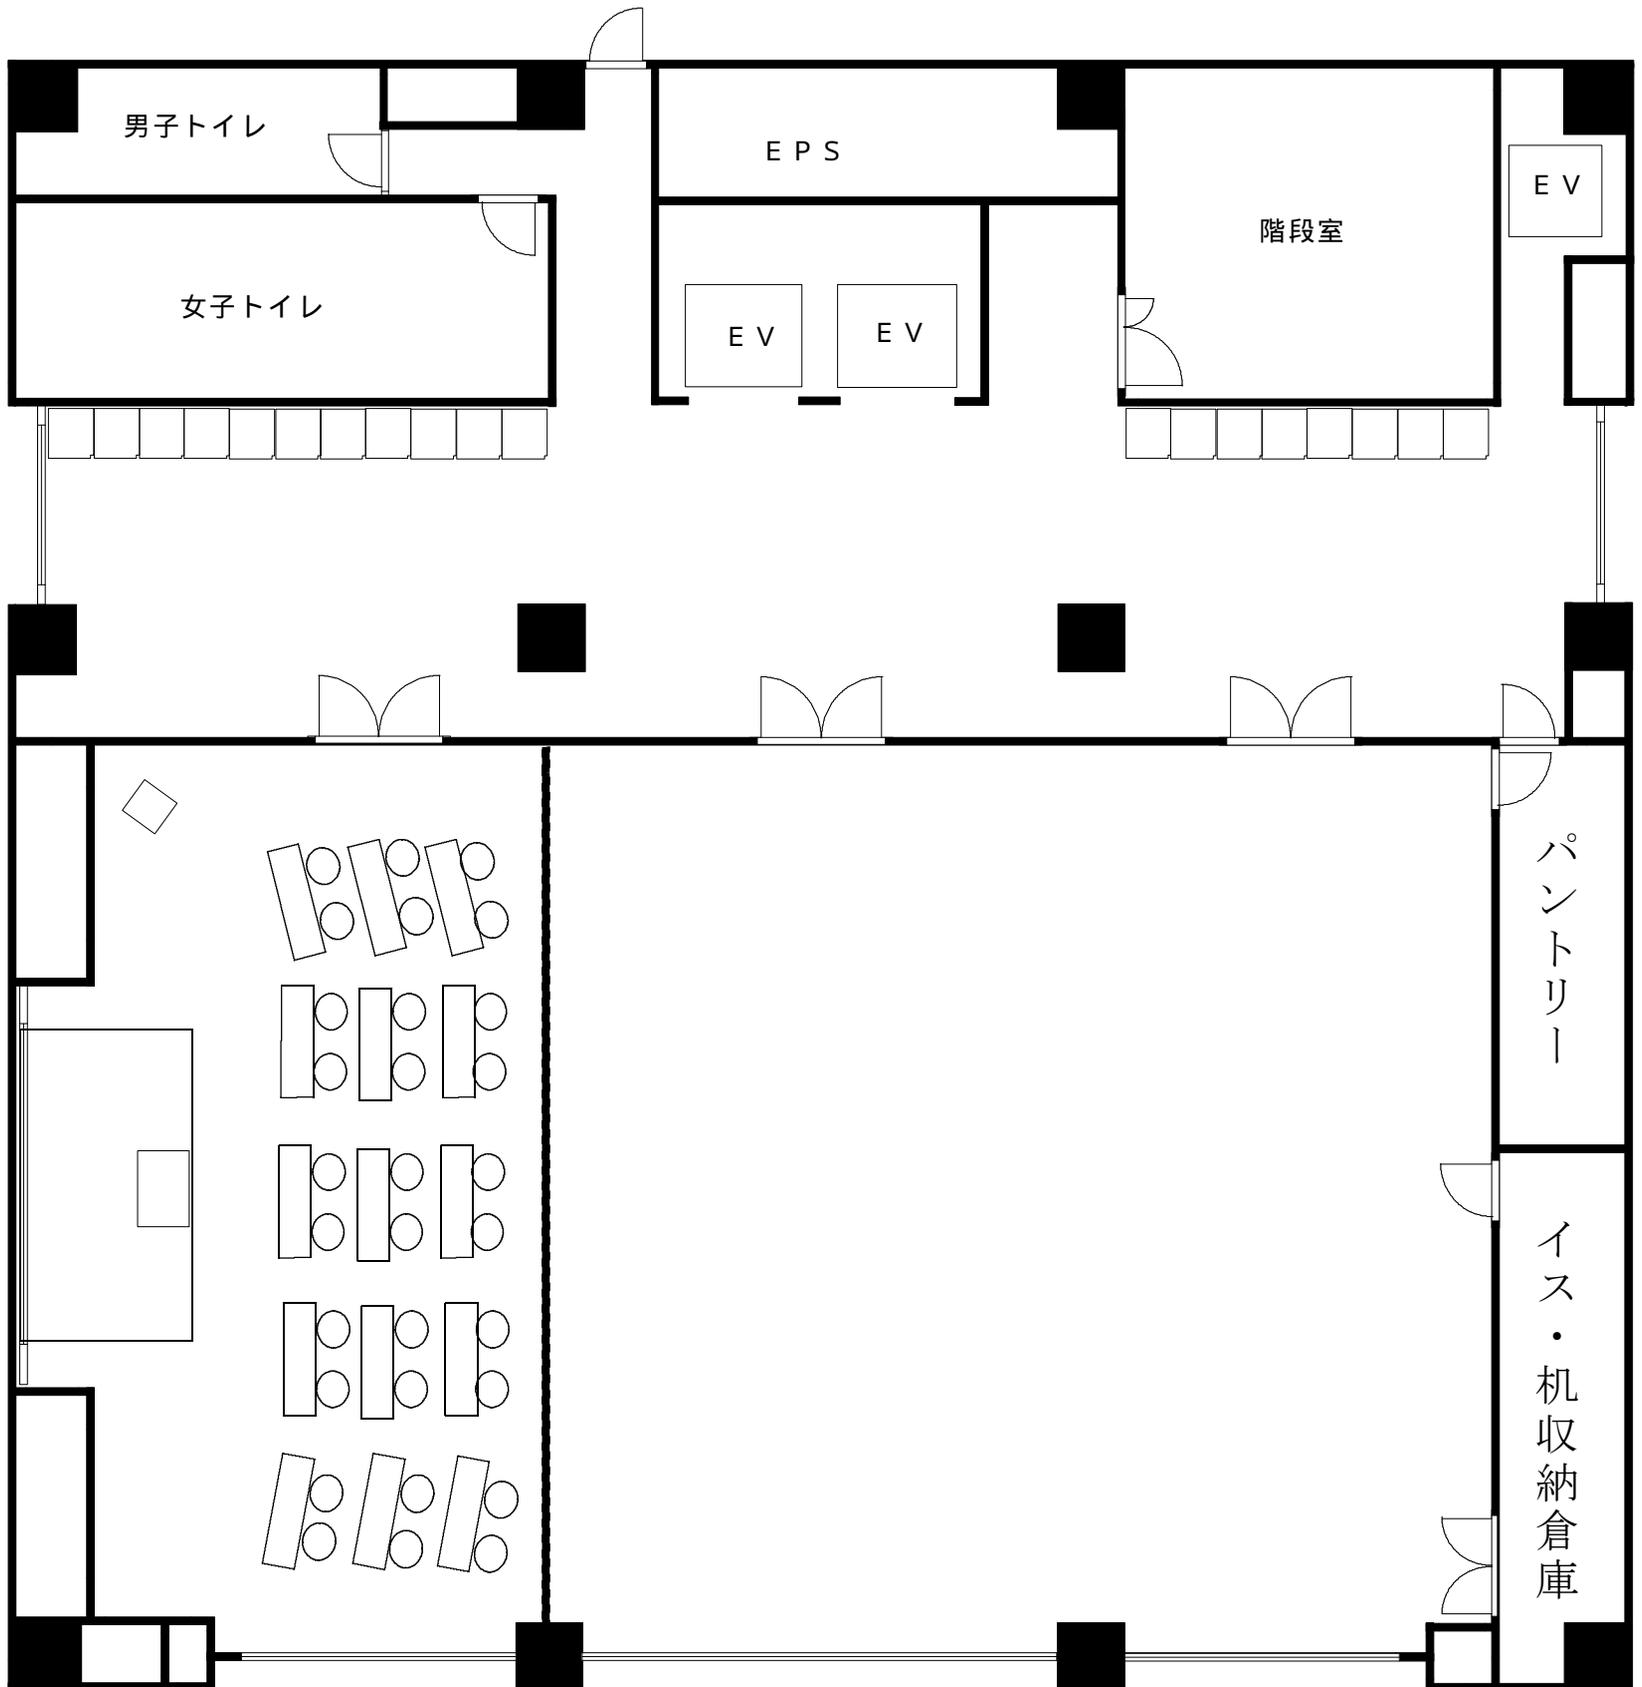

座席 30席 奥行きが無いので画面が近く、第1会議室単体でのおすすめは出来ない。  
(机は150cm×45cm)